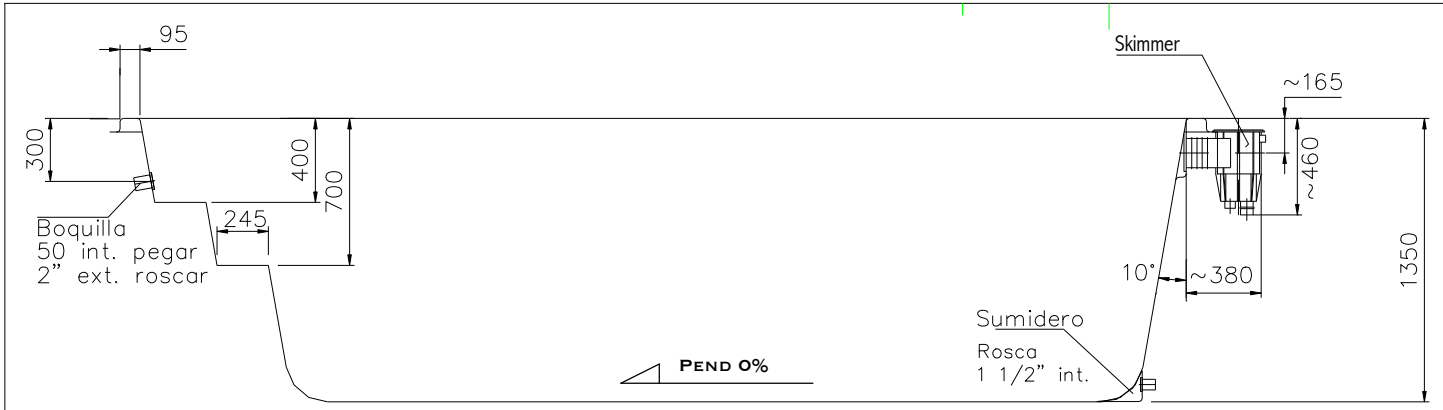

SECCION A–A'

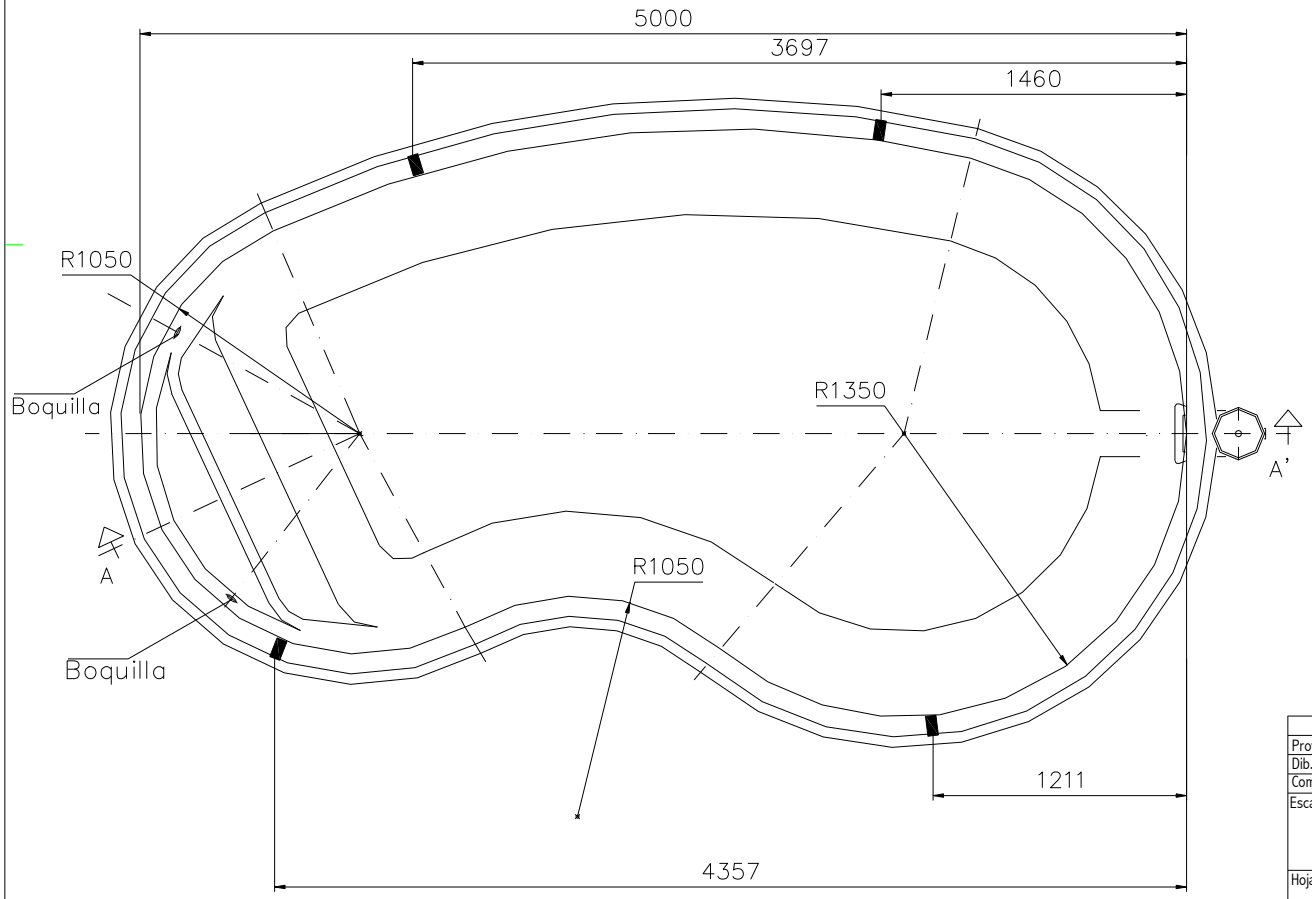

Skimmer:
sobrante 40 ext. roscar
aspiración 1 1/2" int. roscar
2" ext. roscar
sumidero 50 int. pegar

■ Anclaje soportes

© ACTION PARK MULTIFORMA grupo SL
PICASSENT (VALENCIA)–ESPAÑA/Junio 1993
Prohibida la reprodución total o parcial salvo permiso escrito del propietario del copyright

Total or partial reproduction without written permission of the copyright's owner is prohibited

	Fecha	Nombre	CLIENTE
Proy.		R.M	
Dib.	16-07-97	C.R	
Compr.			
Escala	DENOMINACION		Nº PLANO
	PISCINA DELTA 5		111.004
Hoja 1/1			Sustituye a
			Sustituido por

multiforma